

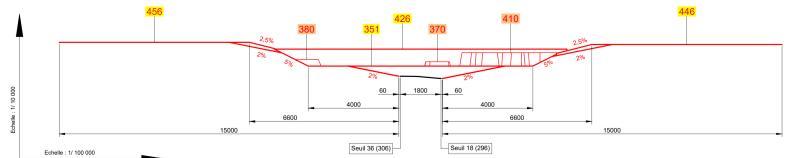


Profil en long A - A'
18 - 36

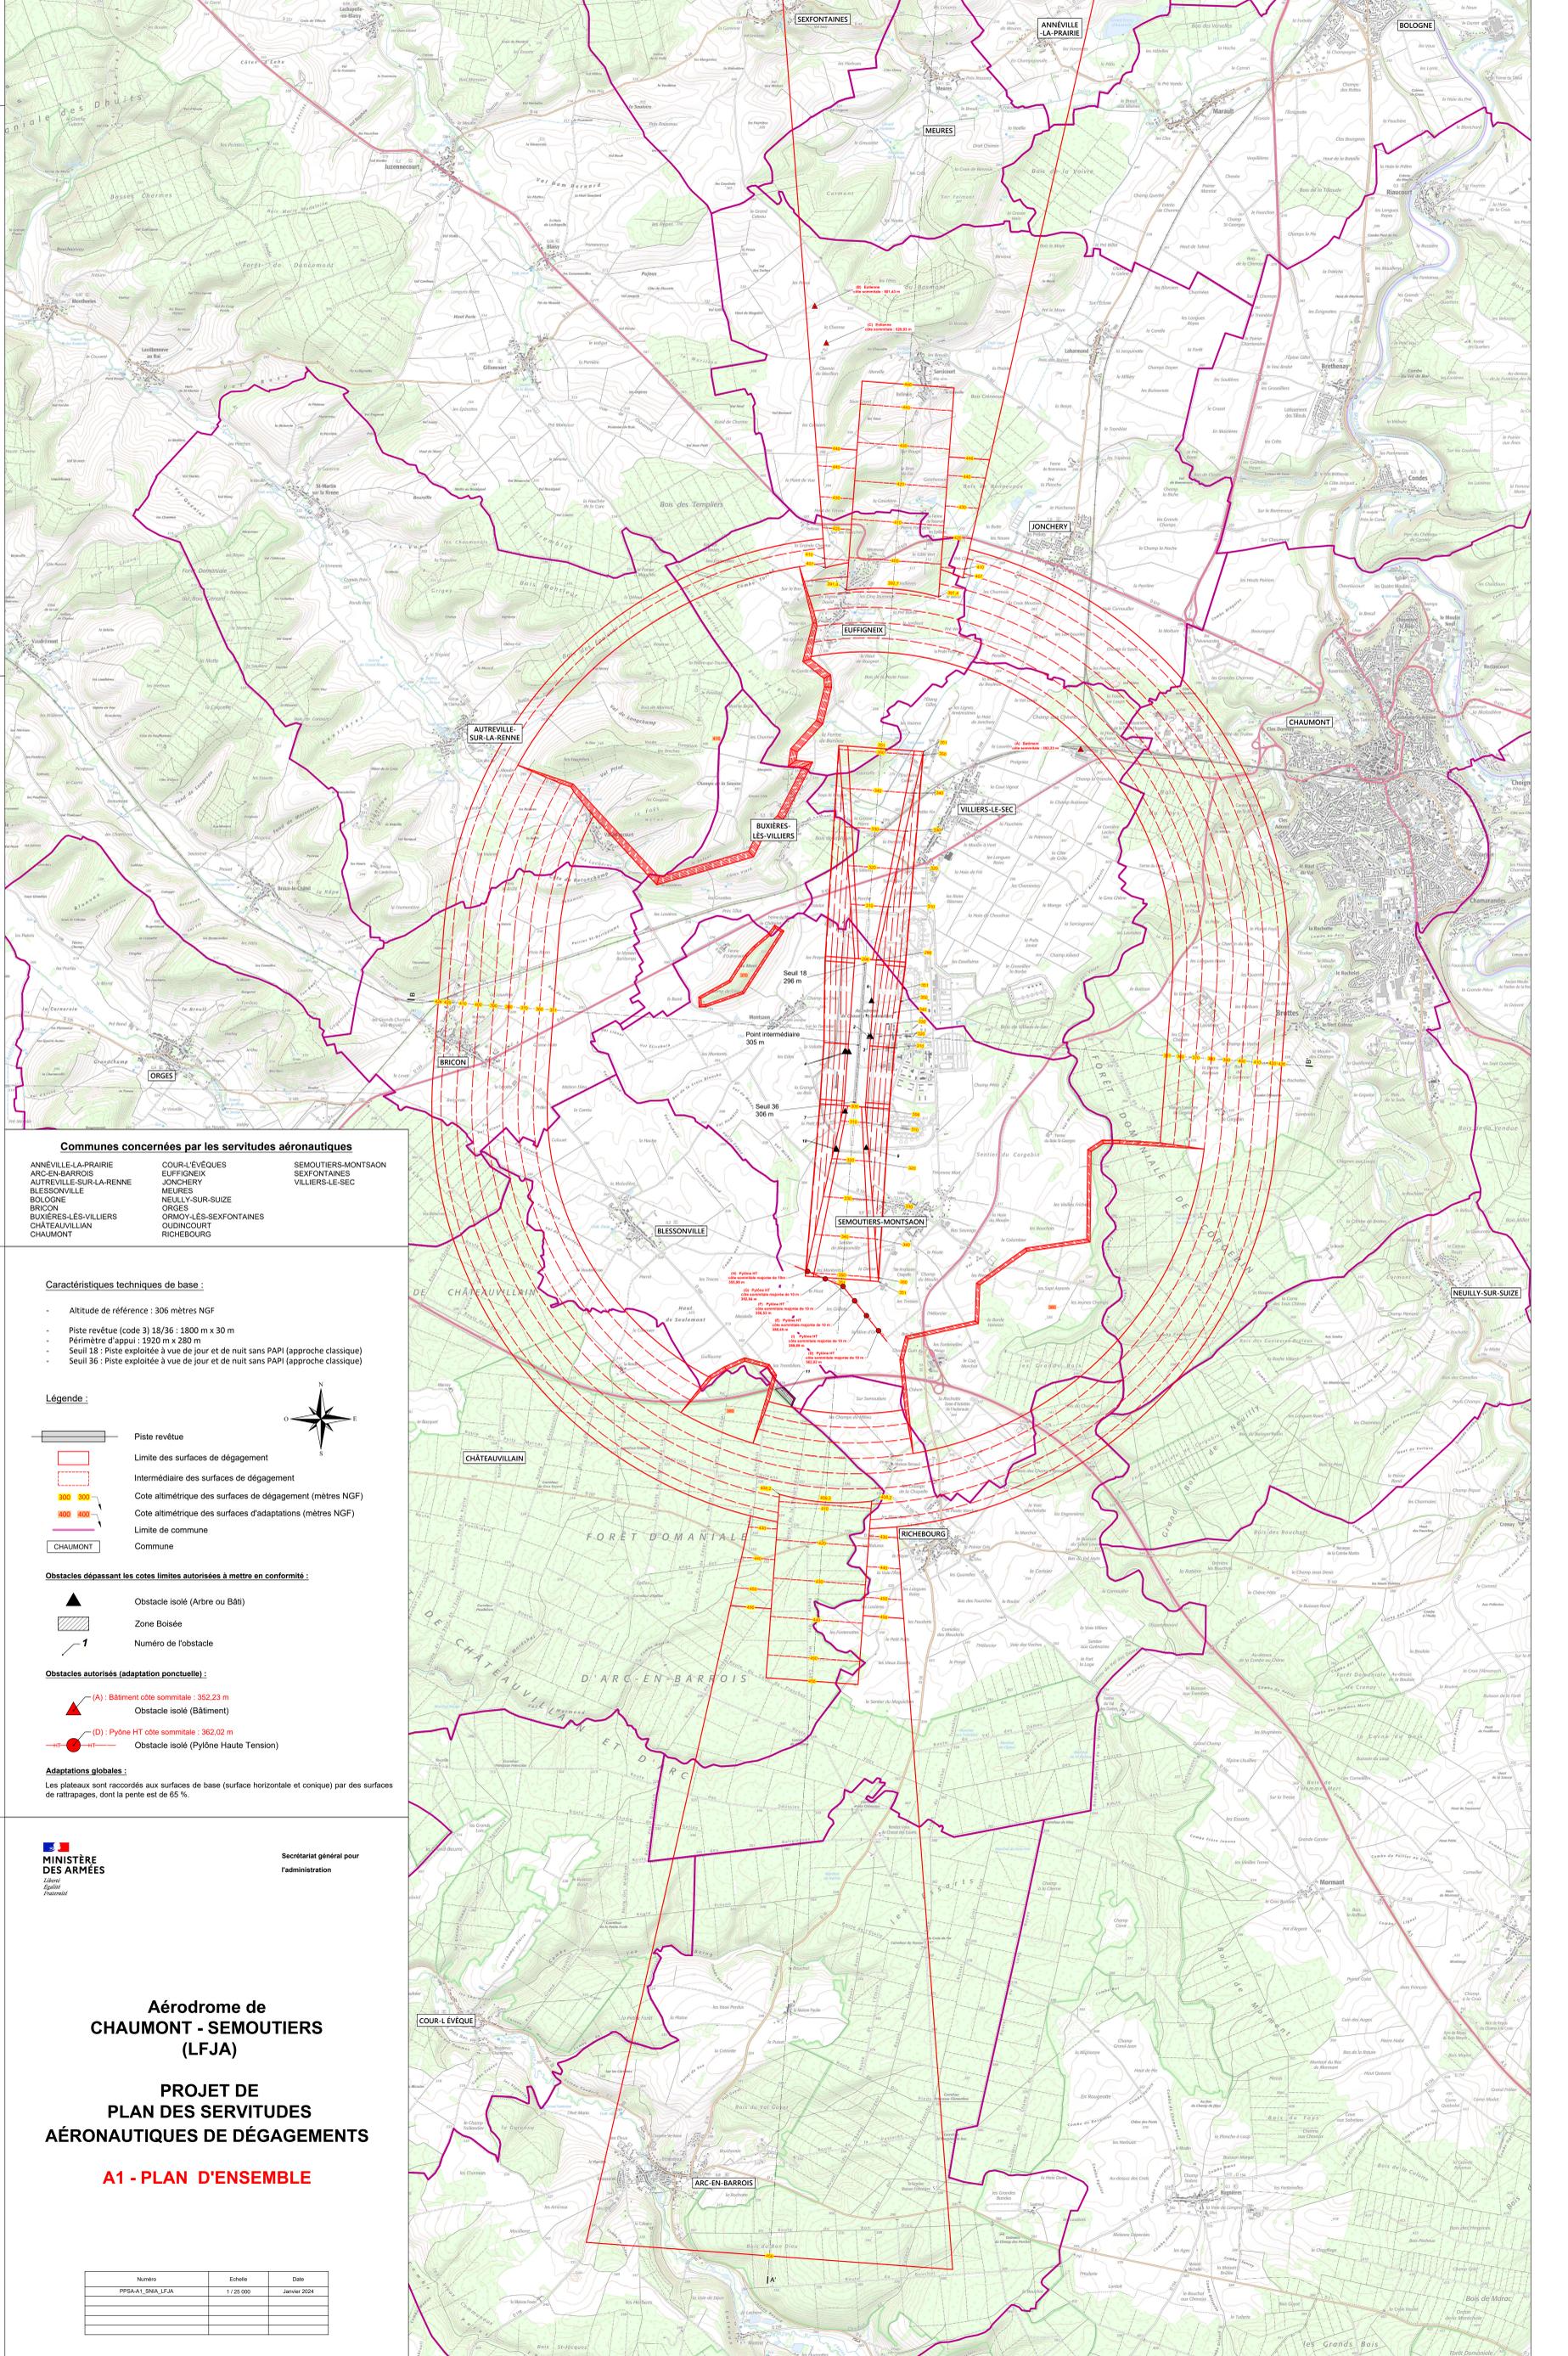

Profil en travers B - B'
18 - 36

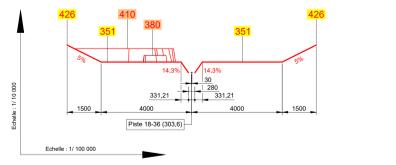

Communes concernées par les servitudes aéronautiques

- ANNEVILLE-LA-PRAIRIE
- ARC-EN-BARROIS
- AUTREVILLE-SUR-LA-RENNE
- BLESSONVILLE
- BOLOGNE
- BRICON
- BUXIÈRES-LES-VILLIERS
- CHATEAUVILLAIN
- CHAUMONT
- COUR-L'ÉVÊQUE
- EUFFIGNIEUX
- JONCHERY
- MEURES
- NEULLY-SUR-SUIZE
- ORMOY-LES-SEXFONTAINES
- OUINCOURT
- RICHEBOURG
- SEMOUTIERS-MONTSAON
- SEXFONTAINES
- VILLIERS-LE-SEC

- Caractéristiques techniques de base :**
- Altitude de référence : 306 mètres NGF
 - Piste revêtue (code 3) 18/36 : 1800 m x 30 m
 - Périmètre d'appui : 1920 m x 280 m
 - Seuil 18 : Piste exploitée à vue de jour et de nuit sans PAPI (approche classique)
 - Seuil 36 : Piste exploitée à vue de jour et de nuit sans PAPI (approche classique)

- Légende :**
- Piste revêtue
 - Limite des surfaces de dégagement
 - Intermédiaire des surfaces de dégagement
 - Cote altimétrique des surfaces de dégagement (mètres NGF)
 - Cote altimétrique des surfaces d'adaptations (mètres NGF)
 - Limite de commune
 - CHAUMONT

- Obstacles dépassant les cotes limites autorisées à mettre en conformité :**
- Obstacle isolé (Arbre ou Bâti)
 - Zone boisée
 - Numéro de l'obstacle

- Obstacles autorisés (adaptation ponctuelle) :**
- (A) : Bâtiment côte sommitale : 352,23 m
 - Obstacle isolé (Bâtiment)
 - (D) : Pylône HT côte sommitale : 362,02 m
 - Obstacle isolé (Pylône Haute Tension)

Adaptations globales :
Les plateaux sont raccordés aux surfaces de base (surface horizontale et conique) par des surfaces de rattrapages, dont la pente est de 65 %.



Aérodrome de CHAUMONT - SEMOUTIERS (LFJA)

PROJET DE PLAN DES SERVITUDES AÉRONAUTIQUES DE DÉGAGEMENTS

A1 - PLAN D'ENSEMBLE

| Numero | Echelle | Date |
|------------------|----------|--------------|
| PPSA-A1_3MA_LFJA | 1/20 000 | Janvier 2024 |
| | | |